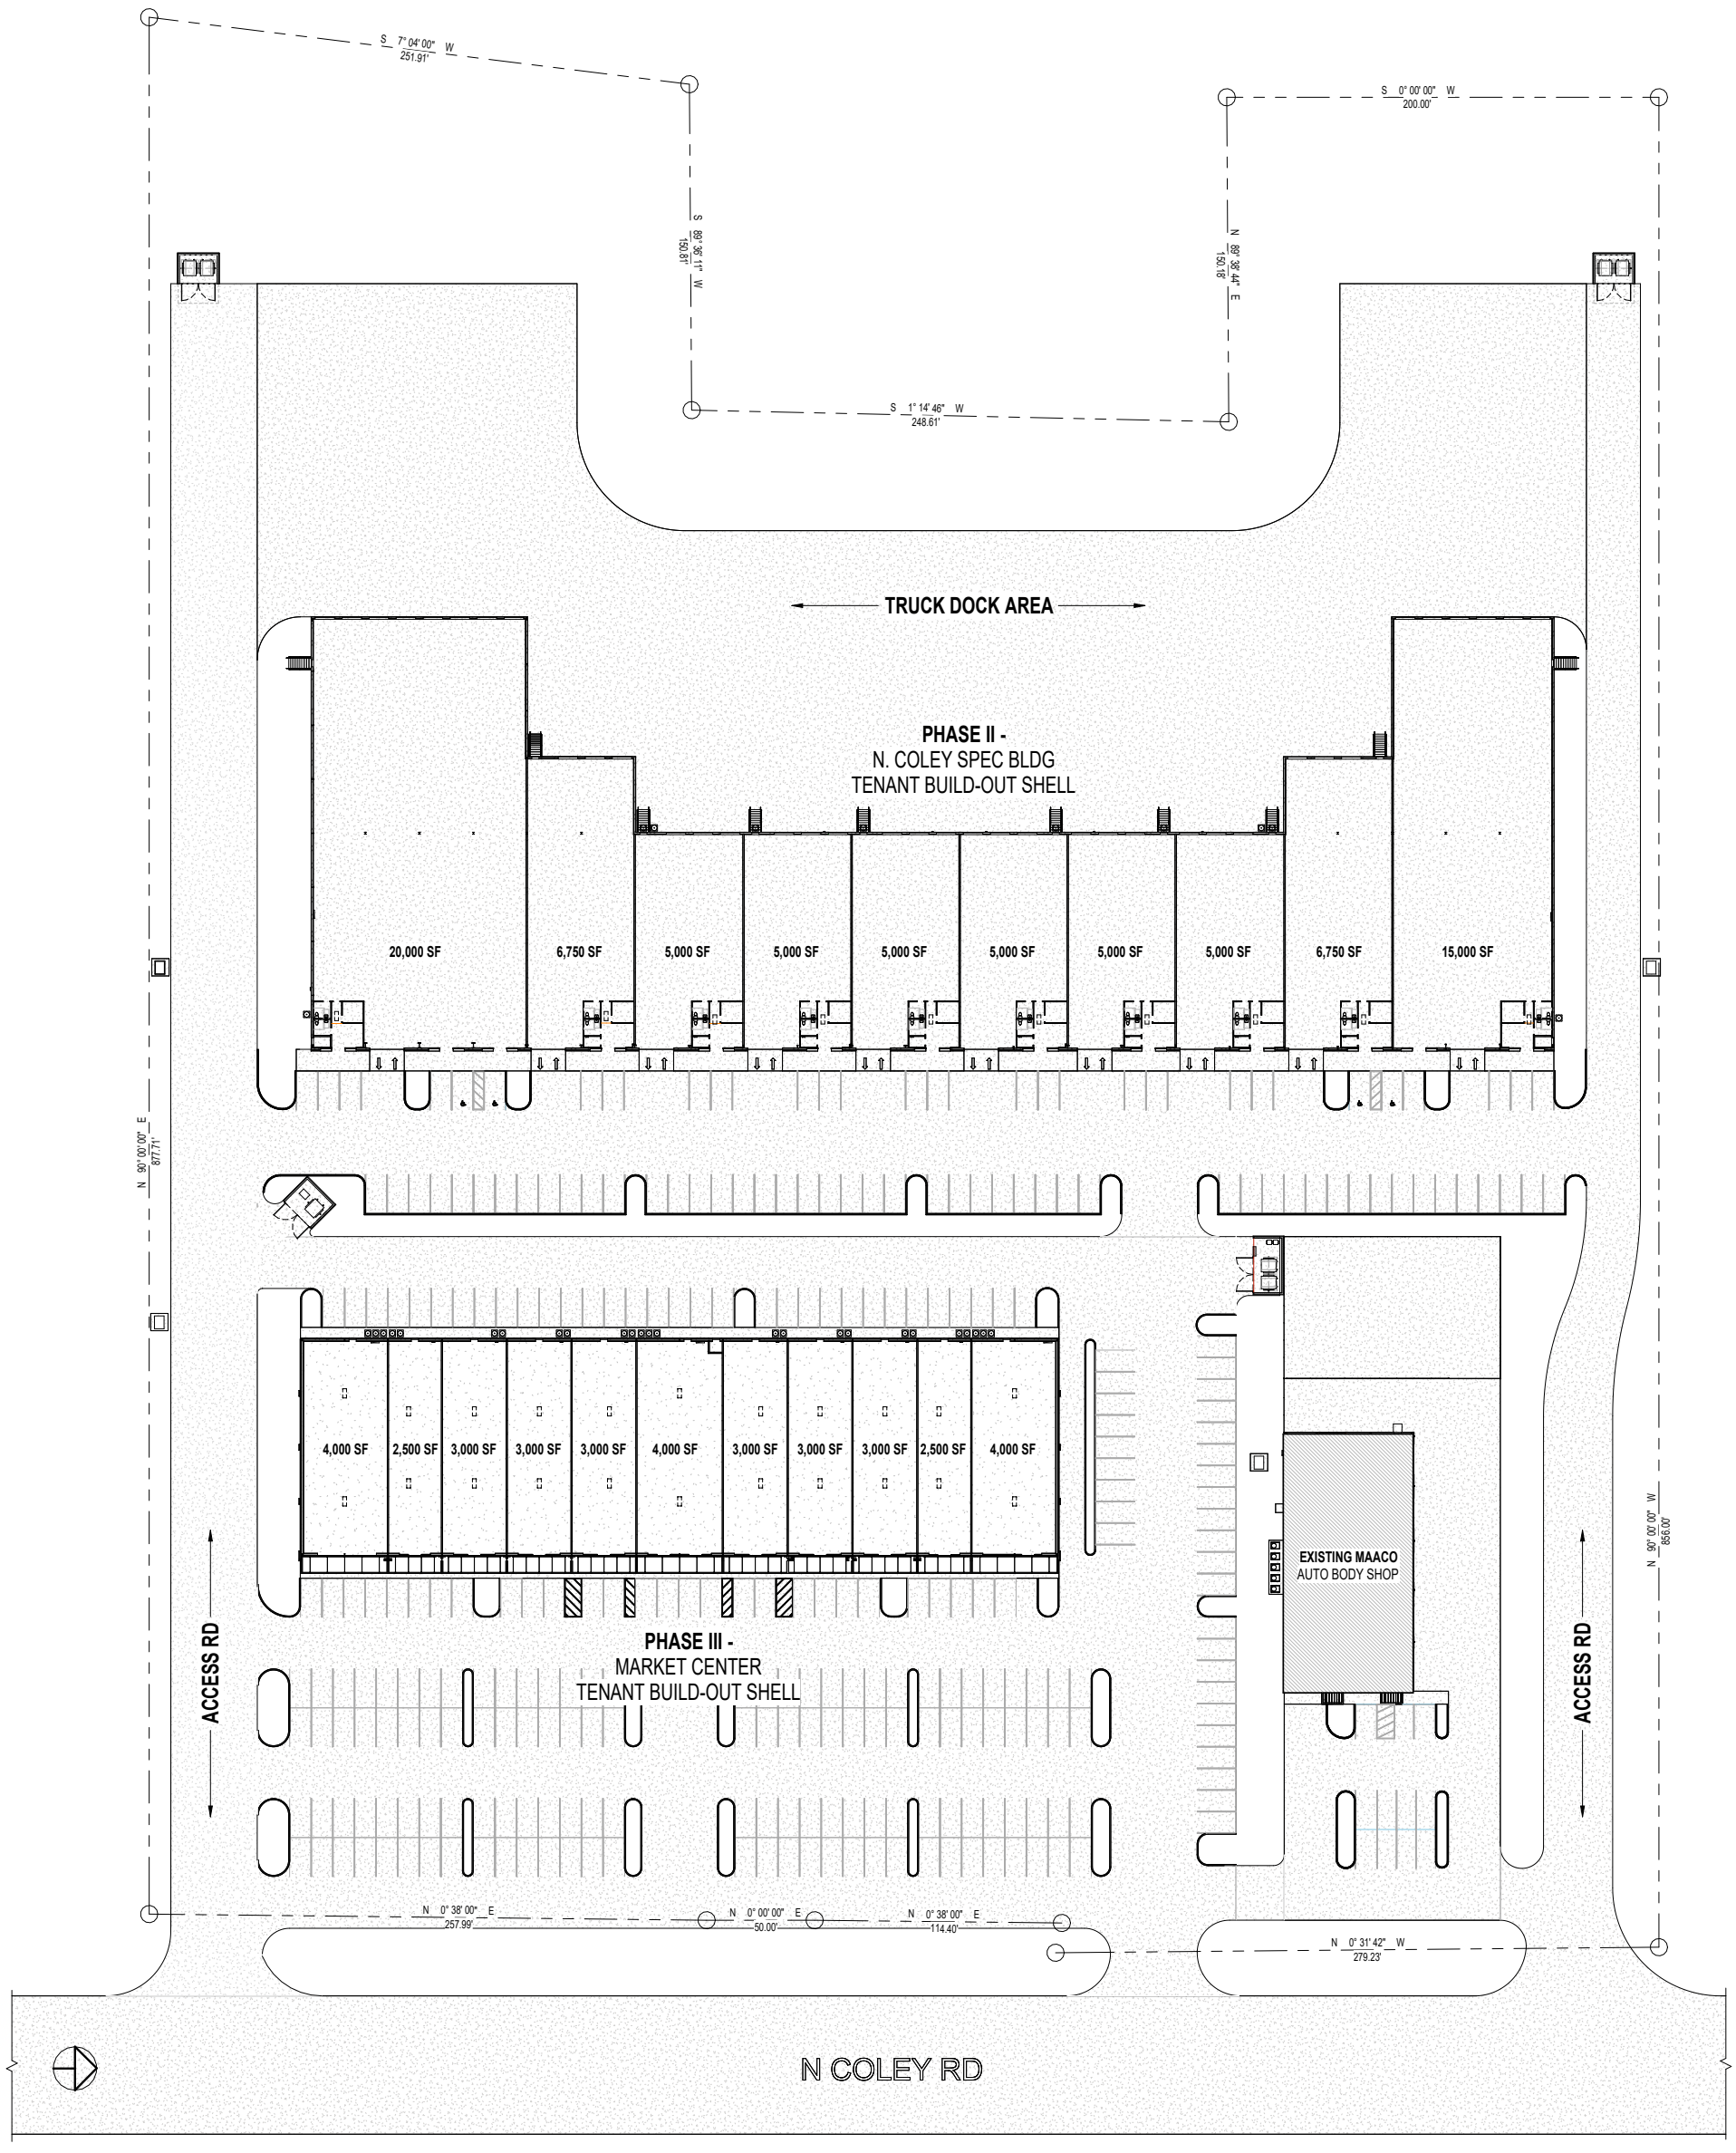
S 7° 04' 00" W
251.91'
S 89° 36' 11" W
150.81'
S 1° 14' 46" W
248.61'
N 89° 38' 44" E
150.78'
S 0° 00' 00" W
200.00'
TRUCK DOCK AREA
PHASE II -
N. COLEY SPEC BLDG
TENANT BUILD-OUT SHELL
20,000 SF
6,750 SF
5,000 SF
5,000 SF
5,000 SF
5,000 SF
5,000 SF
5,000 SF
6,750 SF
15,000 SF
N 90° 00' 00" E
877.71'
4,000 SF
2,500 SF
3,000 SF
3,000 SF
3,000 SF
4,000 SF
3,000 SF
3,000 SF
3,000 SF
2,500 SF
4,000 SF
PHASE III -
MARKET CENTER
TENANT BUILD-OUT SHELL
EXISTING MAACO
AUTO BODY SHOP
ACCESS RD
ACCESS RD
N 90° 00' 00" W
856.00'
N 0° 38' 00" E
257.99'
N 0° 00' 00" E
50.00'
N 0° 38' 00" E
114.40'
N 0° 31' 42" W
279.23'
N COLEY RD